


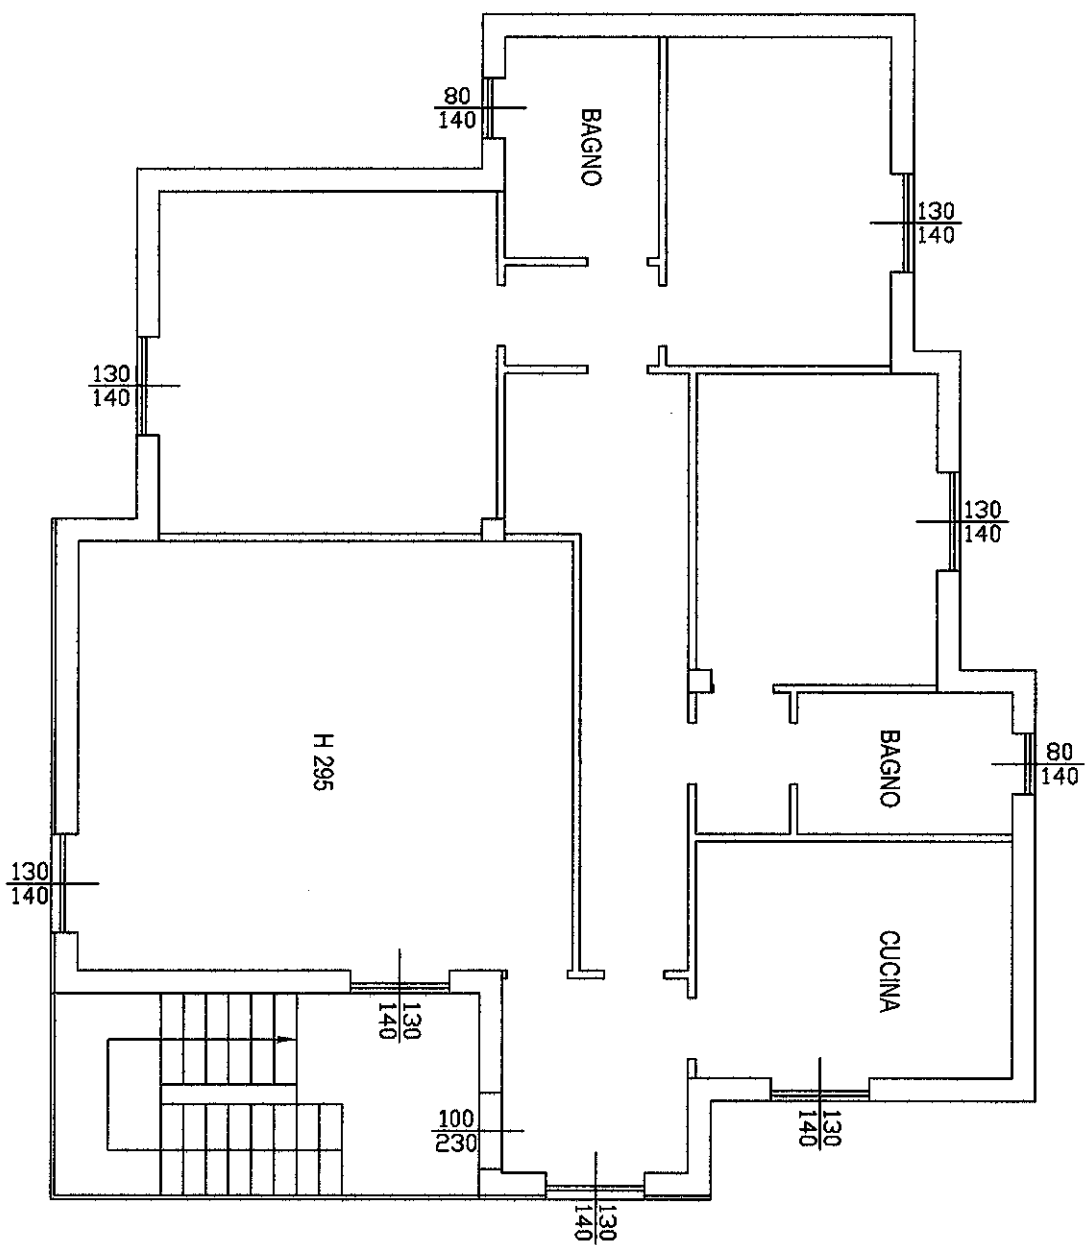


PIANTA PIANO TERRA
SCALA 1:100





PIANTA PIANO INTERRATO
SCALA 1:100

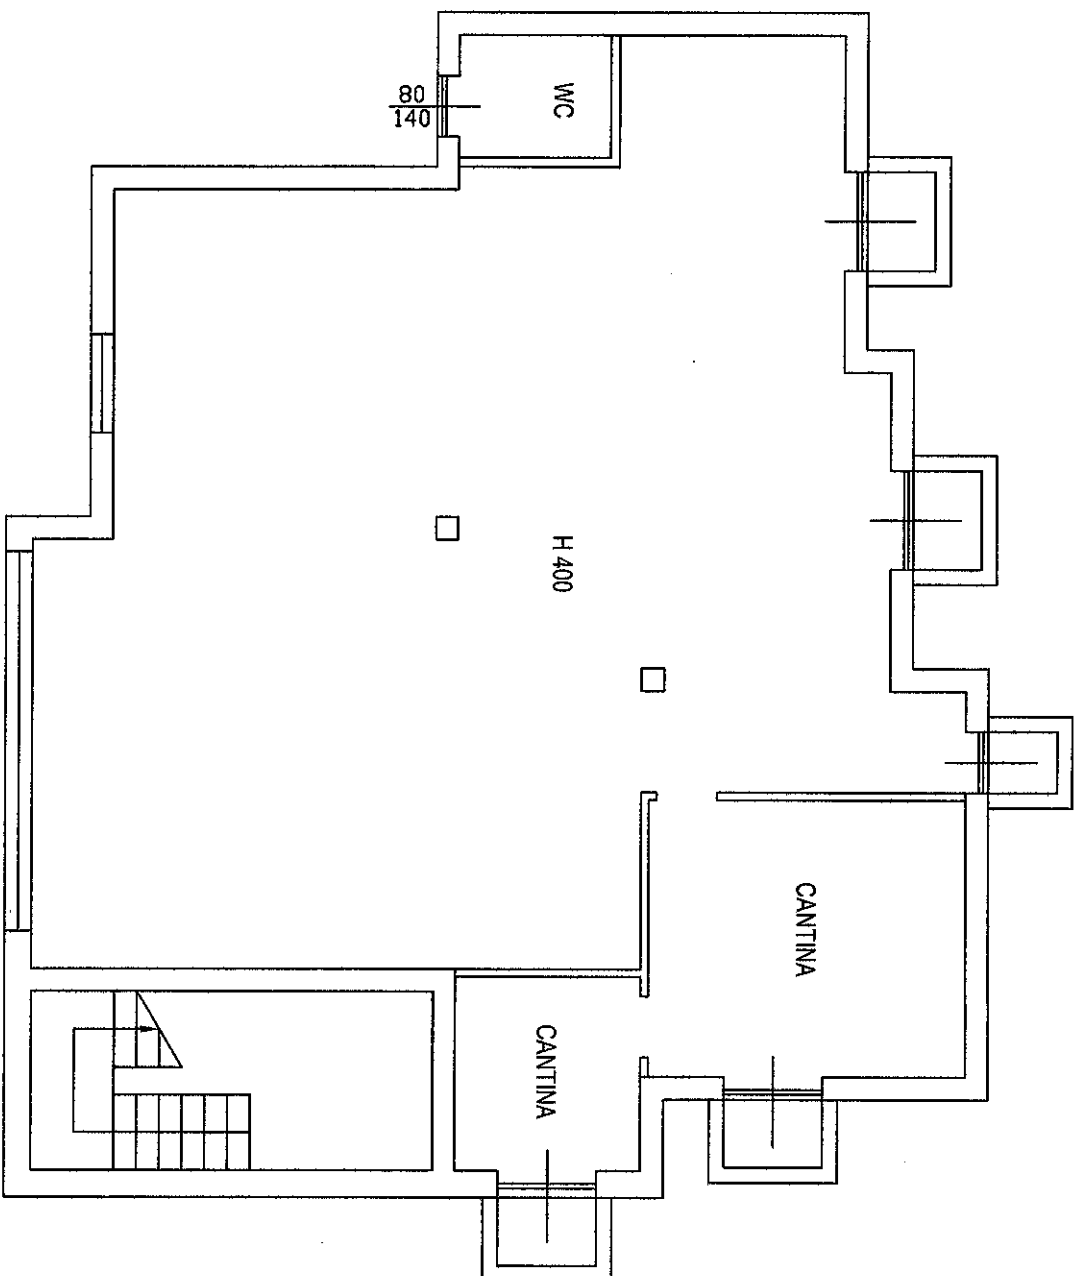



PIANTA PIANO PRIMO
SCALA 1:100

